


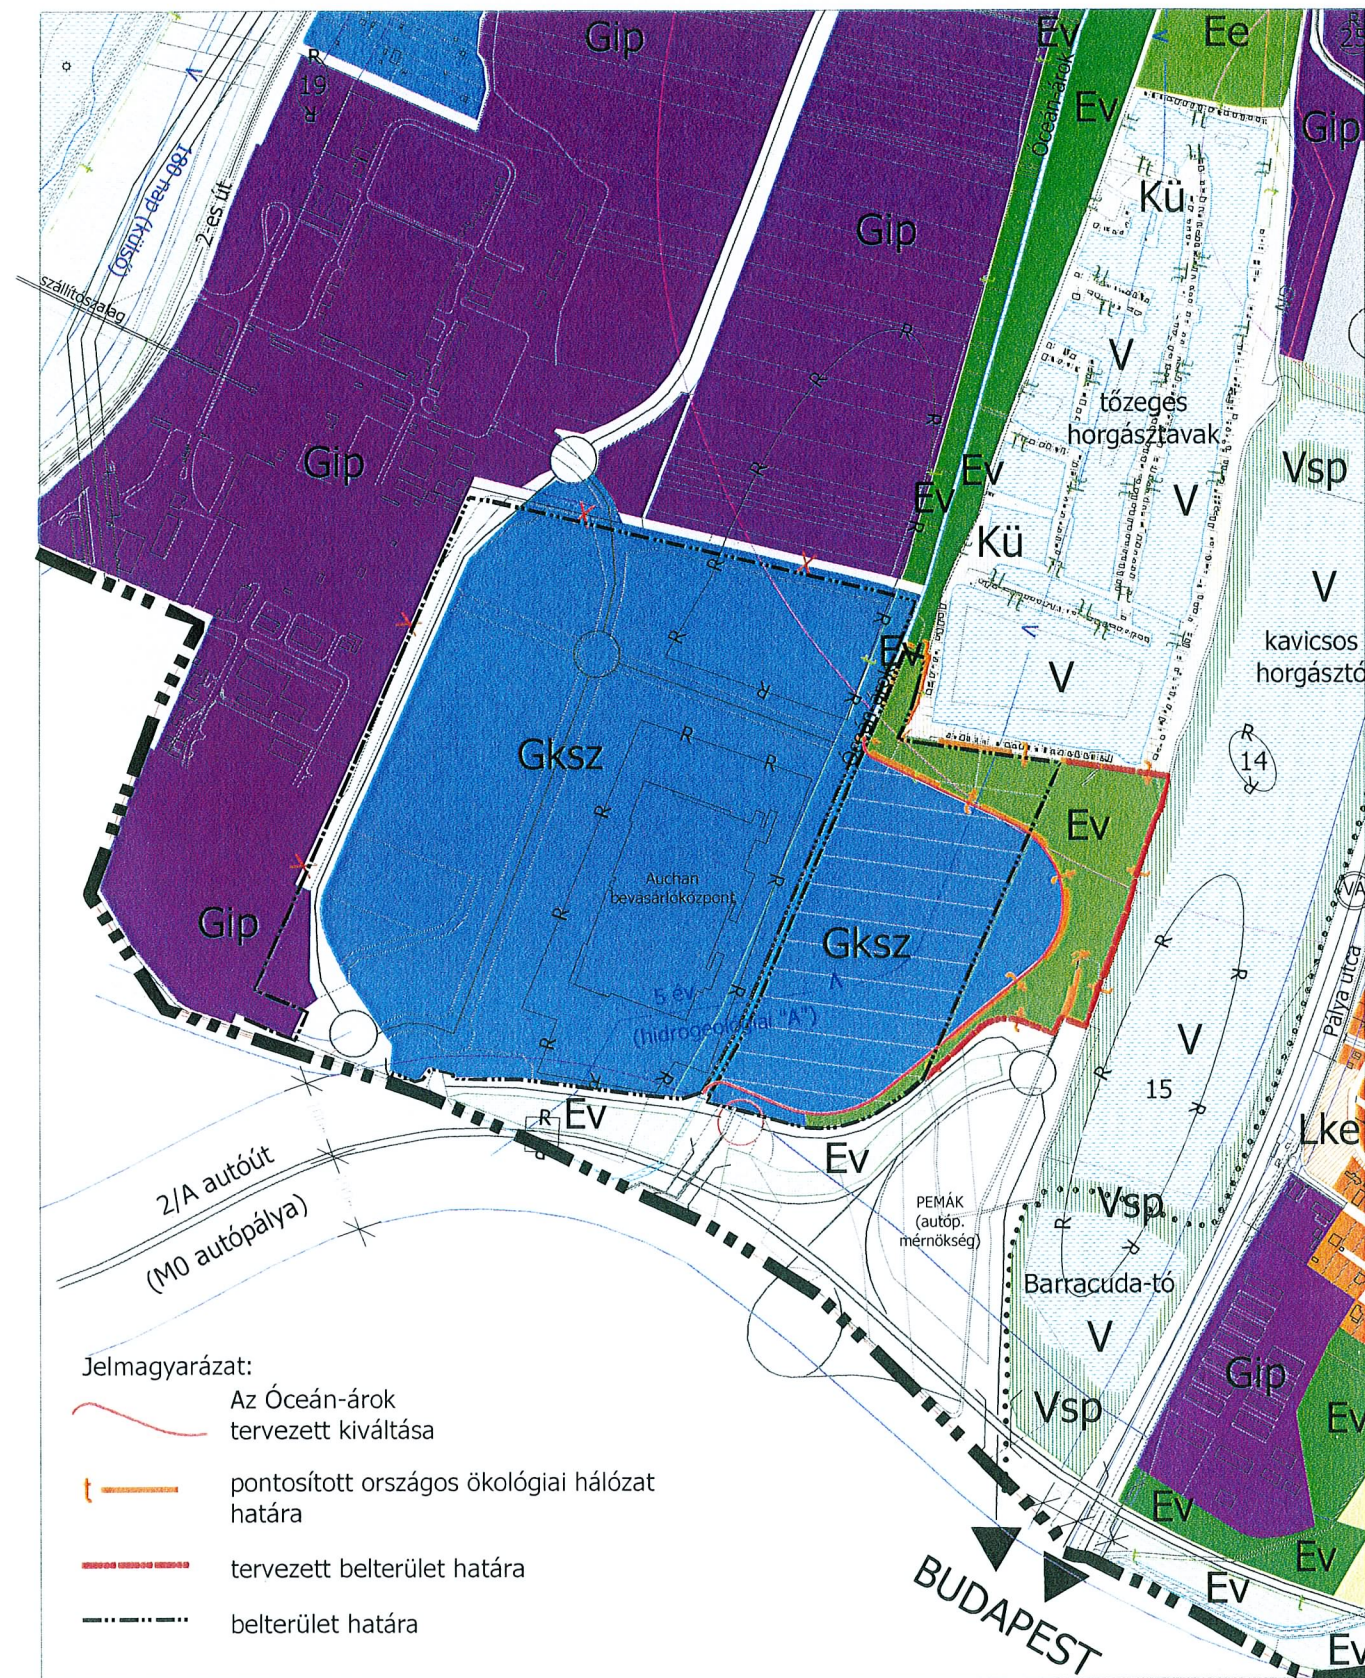

KASIB

**Mérnöki Manager
Iroda kft.**

Cím: 1675 Budapest, Pf. 166.
Műterem: 1183 Budapest, Üllői út 455.

Fax: 290-9191
E-mail: kasib@kasib.hu

Tel.: 290-9761
291-4205



Dunakeszi Város: 7151/3 hrsz. út - 0128 hrsz. csatorna - 0107/1
hrsz. út - 0109/71 hrsz.-ú ingatlan - 2/A út által határolt terület
Szabályozási terve

Rajzszám:
T1-mód

Munkaszám:
914-833

Tervfajta:

Településszerkezeti terv módosítása

Dunakeszi Város Önkormányzata Képviselő-testületének 110/2008. (VII. 03.) sz. határozata alapján módosítva

Lépték:
M 1:10 000

Vezető/irányító tervező:
Zajovics András
Okleveles építőmérnök
TT/1/E 01-4075/11, TRK-T

Felelős tervező:
Fejős László
Okl. építész-mérnök
TT/2 01-4812/11

Kelt:
2008. június