


„DUNAKESZI FESZT”
2025.09.05-07.

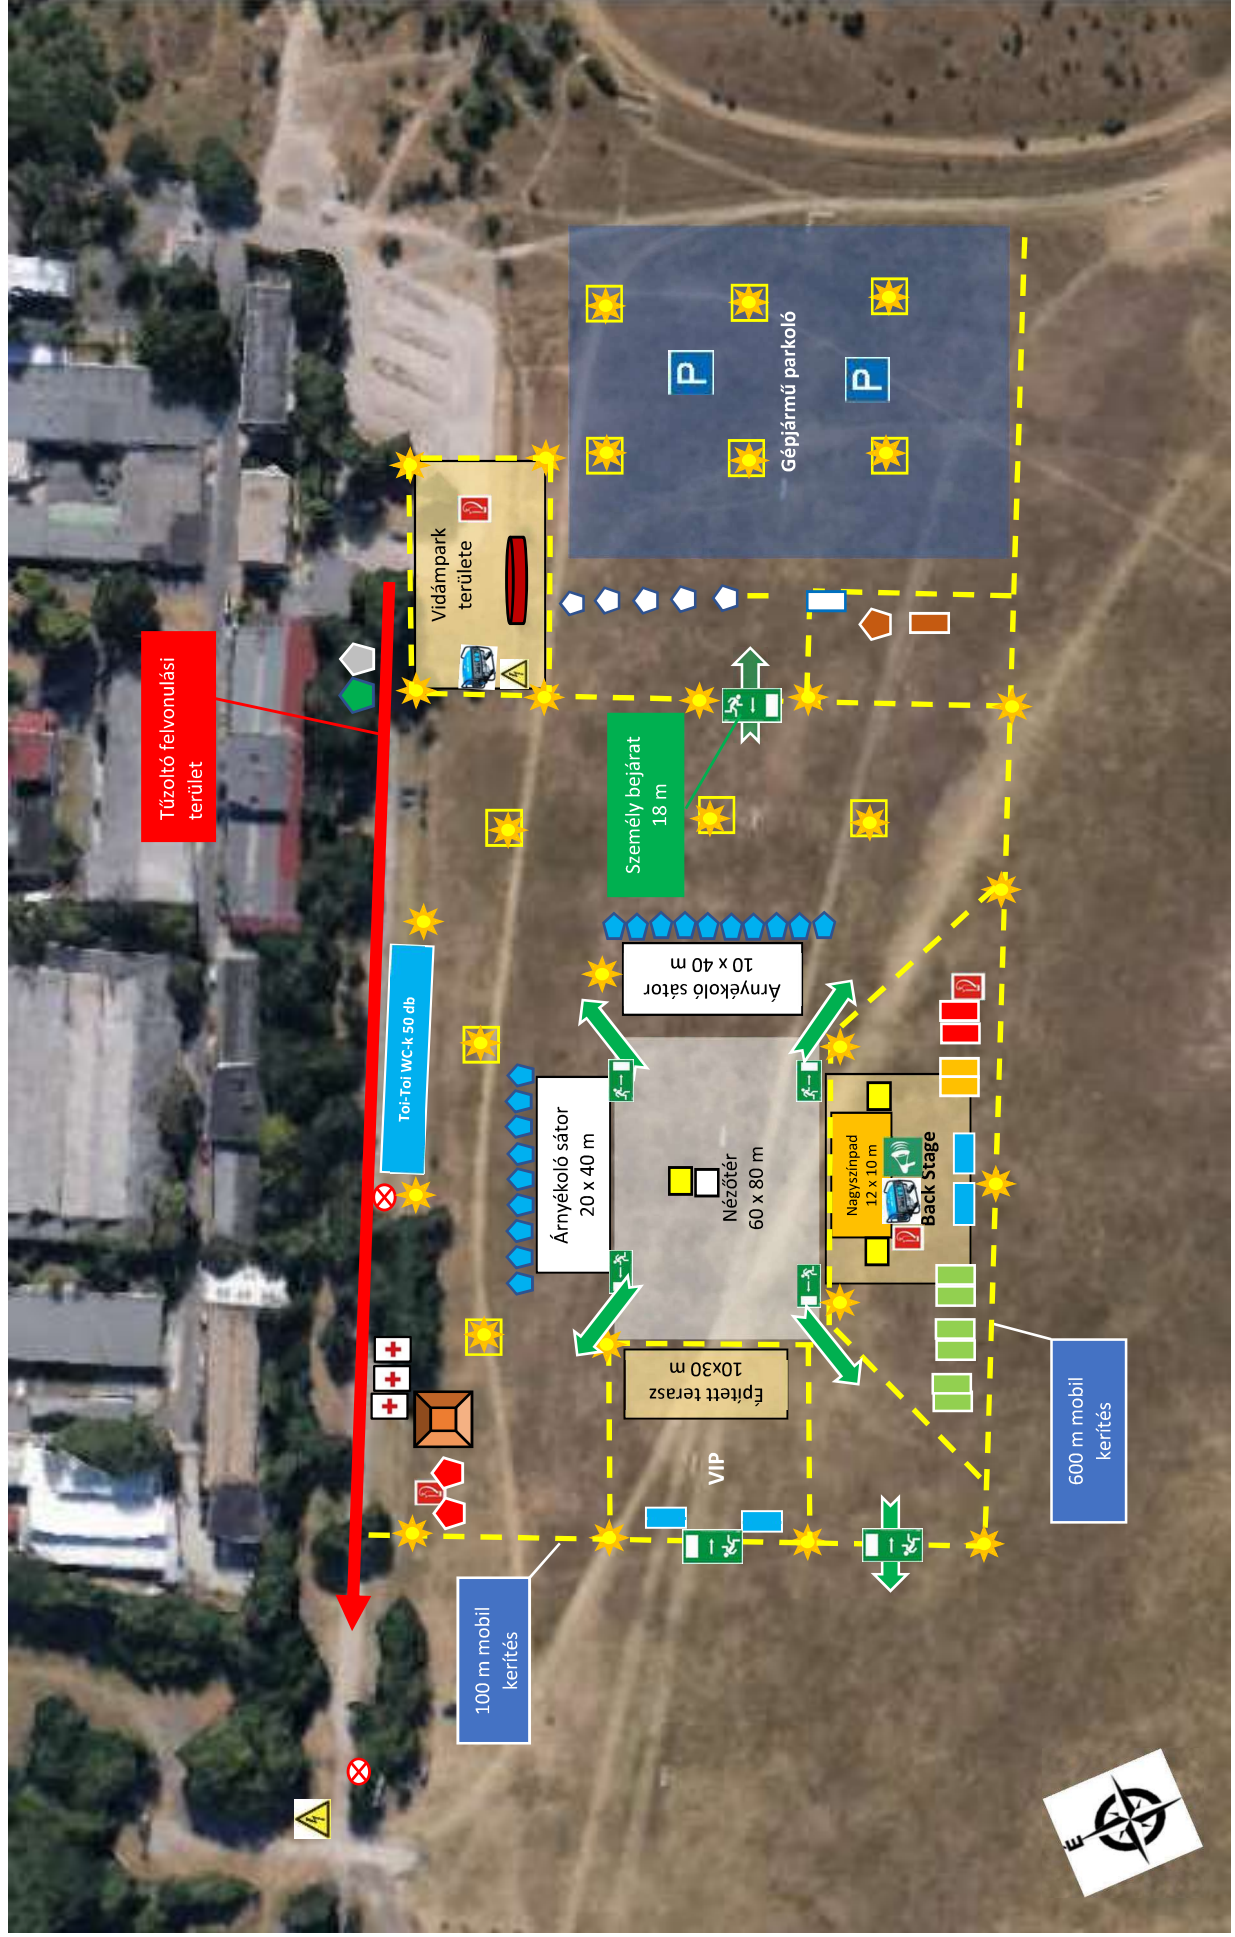

„DUNAKESZI FESZT”
2025.09.05-07.

JELMAGYARÁZAT

	Irányítási pont konténer 2 db (6x2,5 m)		Kijárat
	Öltöző konténer 6 db (6x2,5 m)		Menekülési útirányjelző (utánvilágító) jelölés
	WC konténer 4 db (6x2,5 m)		Tűzcsap
	Pénztár konténer 1 db (6x2,5 m)		Tűzoltó készülékek
	Iroda konténer 1 db (6x2,5 m)		Térmevilágító lámpatest (hálózati)
	Szervezői konténer 2 db (6x2,5 m)		Térmevilágító lámpatest (saját aggregátoros)
	Gasztró sátrak 23 db (6x3 m)		Aggregátor
	Pénztár faház 5 db 3x2 m)		Kivetítő 4x2,5 m
	Secu sátor 2 db (6x3 m)		Megafon
	Secu beengedés sátor 1 db (6x3 m)		Elektromos Főkapcsoló
	Pénztár étkező sátor		Gépjármű parkoló
	Szervezői étkező sátor 1 db (10x10 m)		Mentő (3 db)
	VIP kassza faház 1 db (3x2 m)		30 m magas Óriáskerék