
1. melléklet

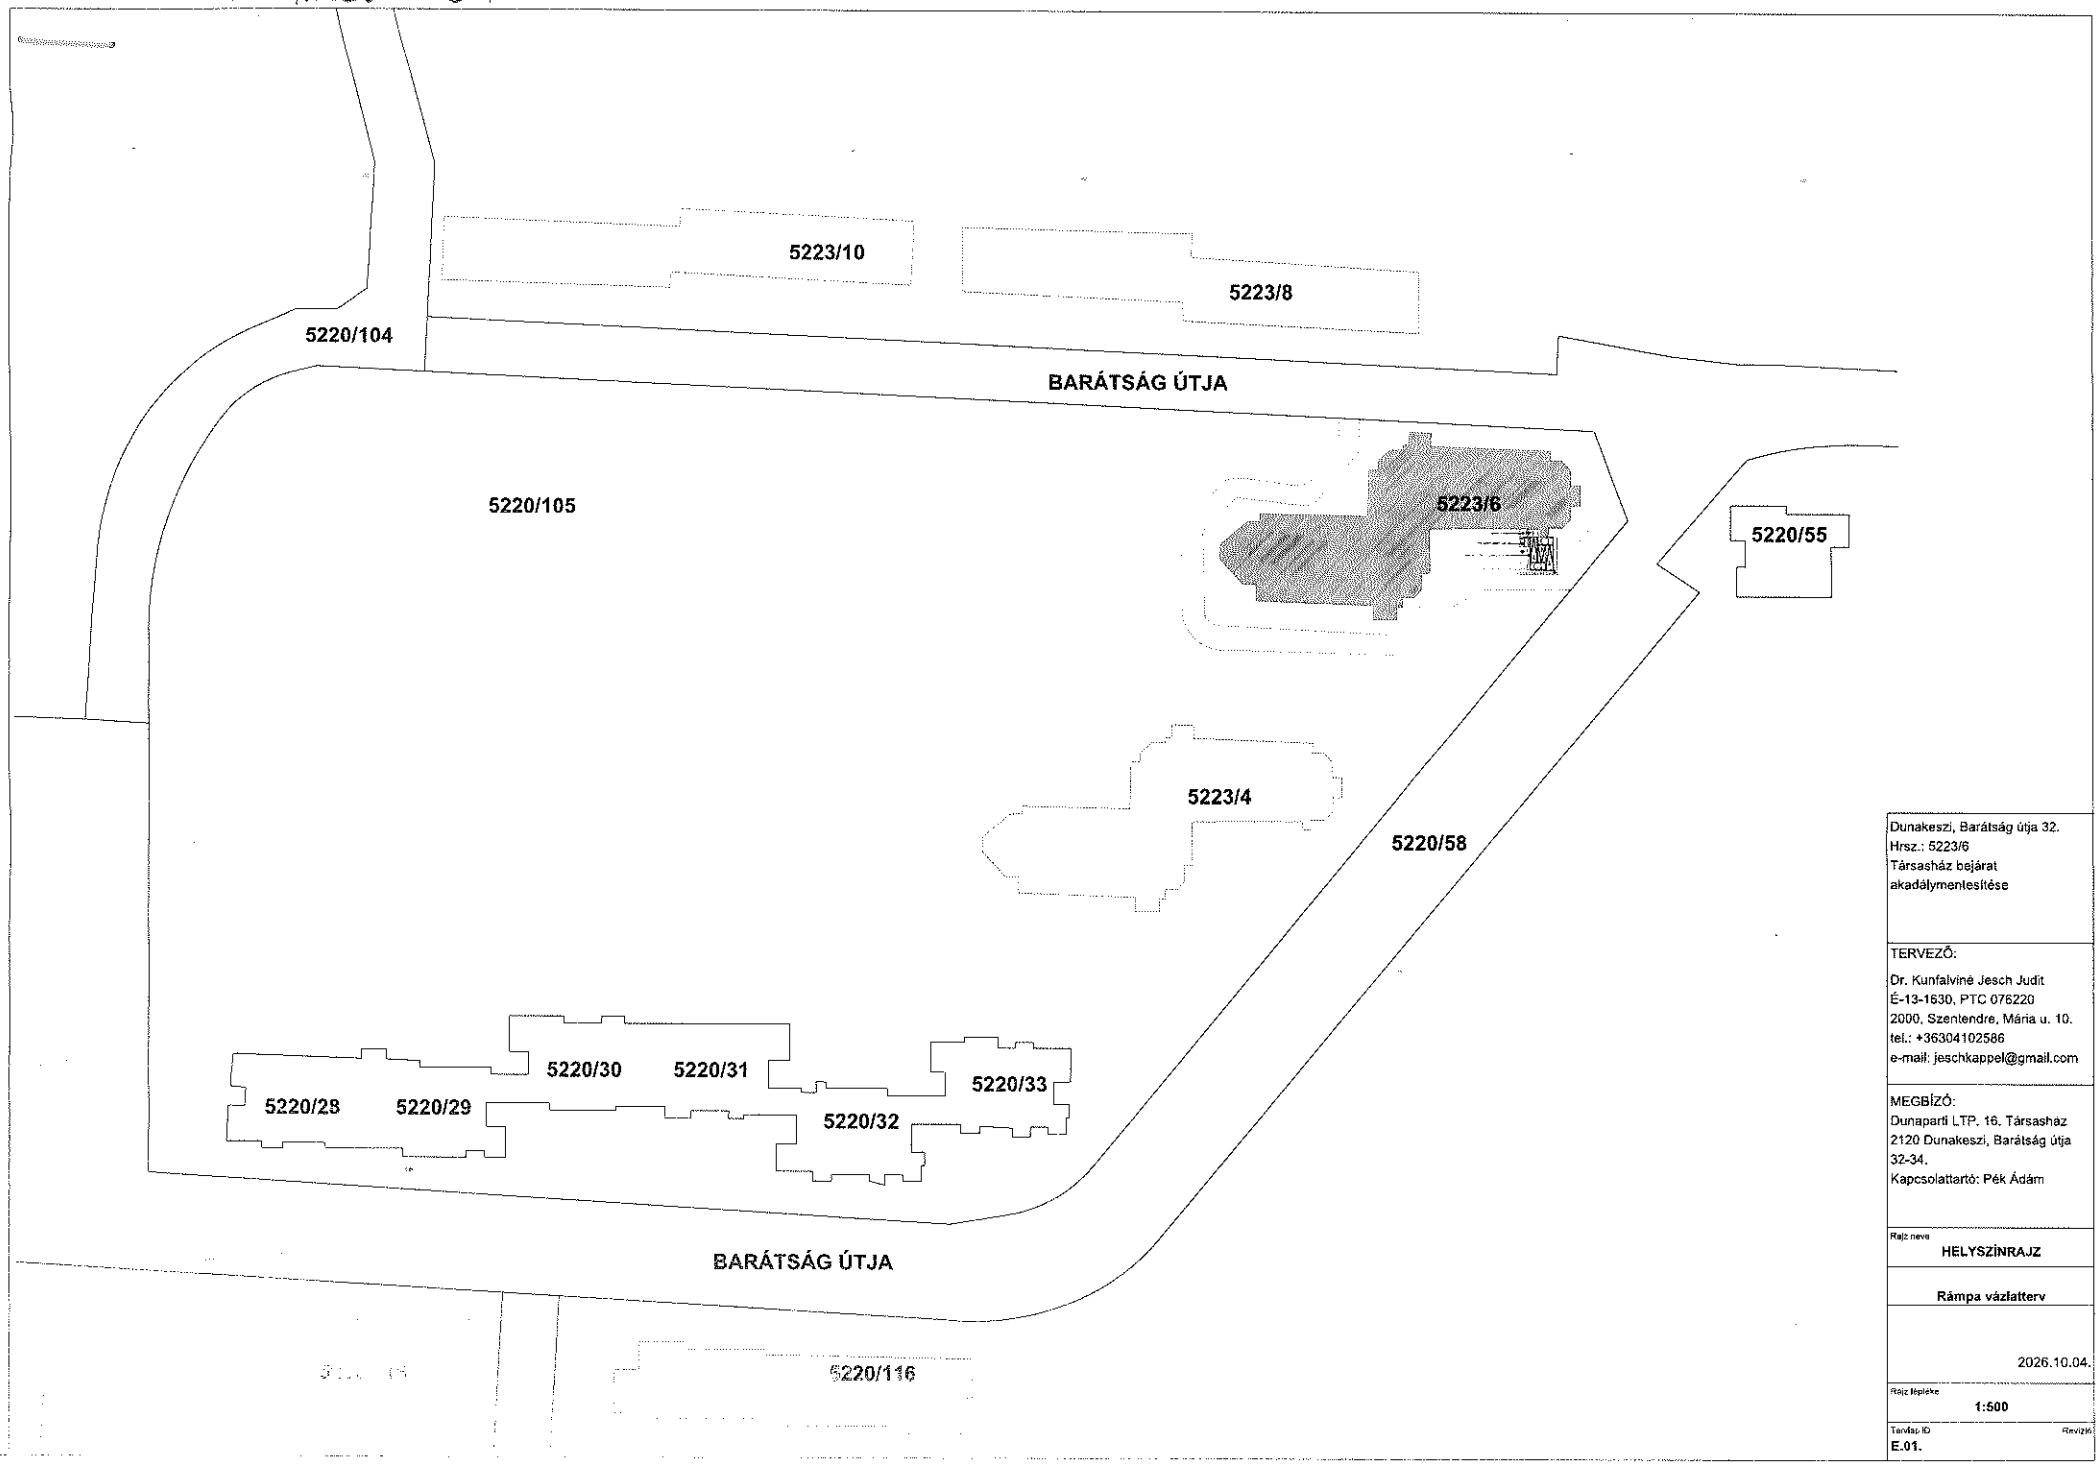

Dunakeszi, Barátság útja 32.
Hrsz.: 5223/6
Társasház bejárat
akadálymentesítése

TERVEZŐ:

Dr. Kunfalvine Jesch Judit
É-13-1630, PTC 076220
2000, Szentendre, Mária u. 10.
tel.: +36304102586
e-mail: jeschkappel@gmail.com

MEGBÍZÓ:
Dunaparti LTP. 16. Társasház
2120 Dunakeszi, Barátság útja
32-34.
Kapcsolattartó: Pék Ádám

Rajz neve
HELYSZÍNRAJZ

Rámpa vázlatterv

2026.10.04.

Rajz léptéke
1:500

Tervlap ID
E.01.

Revízió

5223/6

11/A Anlage 2.2

