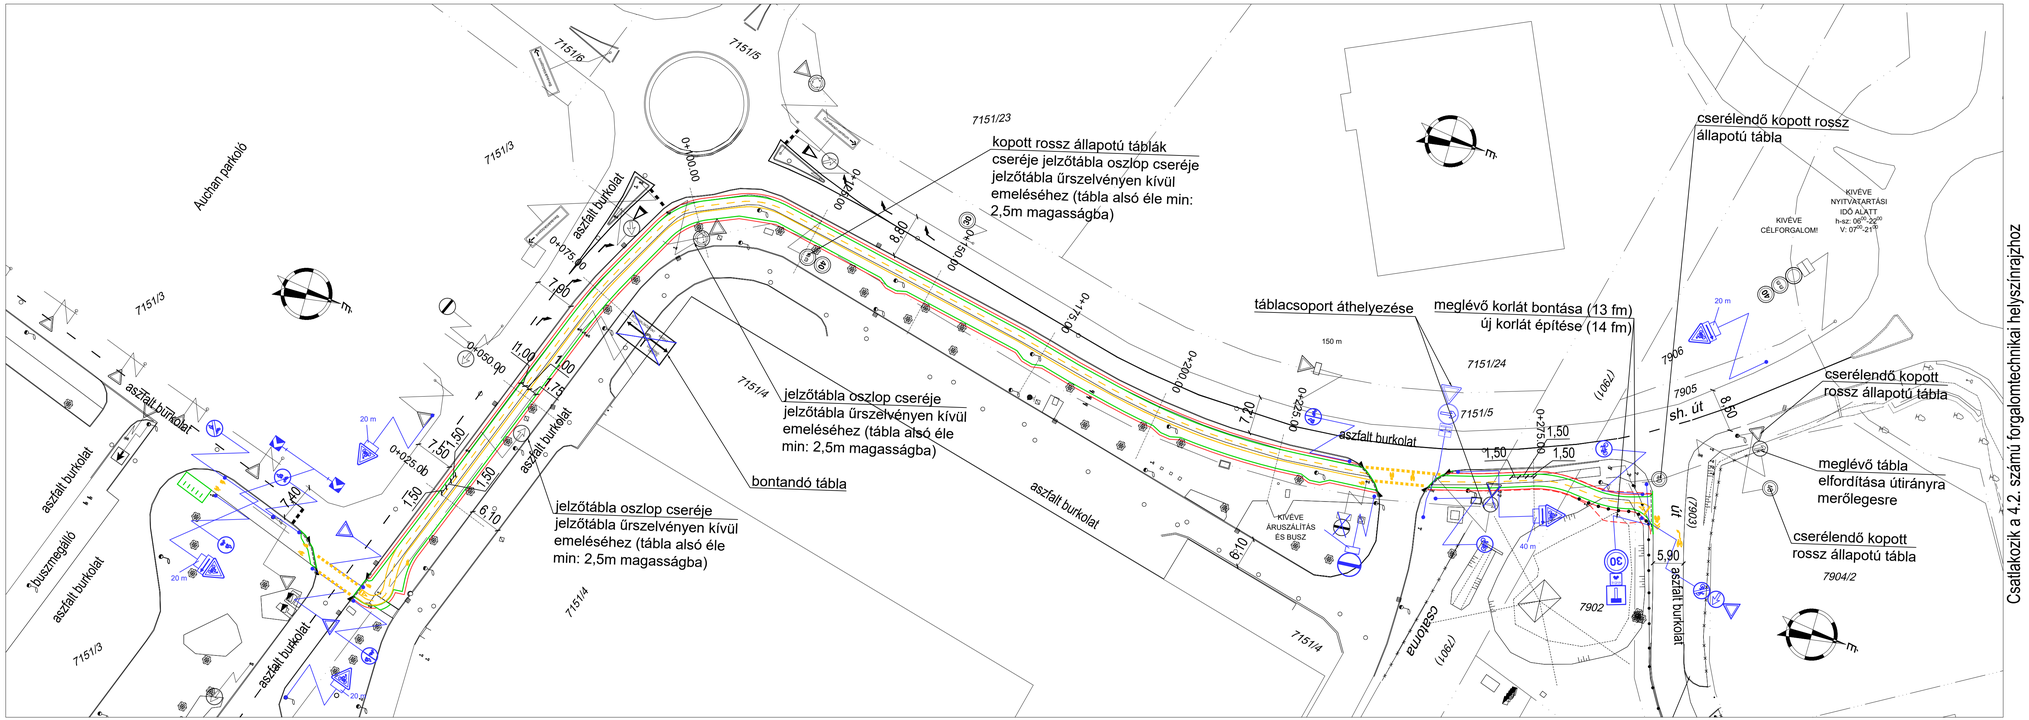


JELMAGYARÁZAT:

MEGLÉVŐ TÁBLA

KIHELYEZENDŐ TÁBLA

MEGLÉVŐ BURKOLATJEL
TERVEZETT BURKOLATJEL TARTÓS SÁRGA FESTÉKKEL

TERVEZETT PIKTOGRAMMOK FELFESTÉSE TARTÓS SÁRGA FESTÉKKEL

SKS Terv Mérnökiroda Kft.
Székhely: 1145 Budapest, Columbus utca 24/A II. em. 2.
Iroda: 2360 Gyál, Tervezés utca 35.
Tel.: (20)426-2558; (20)429-3258; (20)586-1905
Fax: (29)345-906 e-mail: sksterv@gmail.com web: www.sksterv.hu

Megbízó:	Dunakeszi Város Önkormányzata 2120 Dunakeszi, Fő u. 25.	Dátum: 2024. február
Tárgy:	Dunakeszi, Pallag utcában kerékpáros létesítmények építése a 2-es számú főút és Dunakeszi, Auchan buszvégállomás között II. ÜTEM KIVITELI TERV - FEDVÉNYTERV	Tervszám: SKS-23/3-2F
Részművelet:	Forgalomtechnikai helyszínrajz (1. szakasz)	Rajzszám: 4.1.
		Méretarány: M=1:500
Felelős tervező KÉ-K 13-11580 Kiss Balázs	Tervező Czermann Kristóf	Tervező Szőts Péter Dániel
		Tervező Szekeres István