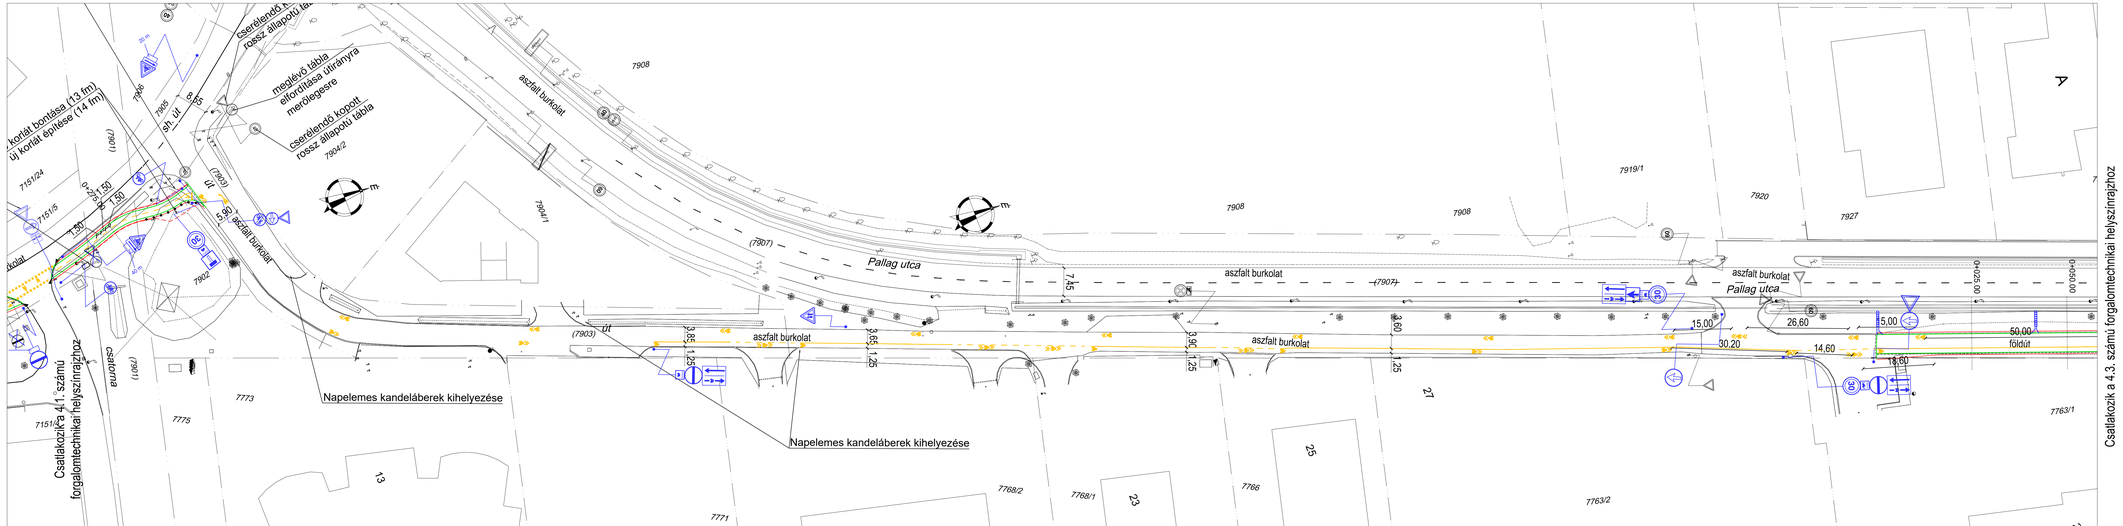


JELMAGYARÁZAT:

MEGLÉVŐ TÁBLA

KIHELYEZENDŐ TÁBLA

MEGLÉVŐ BURKOLATI JELEK
TERVEZETT BURKOLATI JELEK TARTÓS SÁRGA FESTÉKKEL

TERVEZETT PIKTOGRAMMOK FELFESTÉSE TARTÓS SÁRGA FESTÉKKEL

Megjegyzés: a kerékpáros nyom burkolati jeleit a burkolat szélétől minimum 30 cm távolságra kell felfesteni.

SKS Terv Mérnökiroda Kft.
Székhely: 1145 Budapest, Columbus utca 24/A II. em. 2.
Iroda: 2360 Gyál, Táncsics utca 35.
Tel.: (20)426-2558; (20)429-3258; (20)586-1905
Fax: (29)345-806 e-mail: skskerv@gmail.com web: www.skskerv.hu

Megbízó: Dunakeszi Város Önkormányzata
2120 Dunakeszi, Fő u. 25.

Dátum: 2024. február

Tárgy: Dunakeszi, Pallag utcában kerékpáros létesítmények építése a 2-es számú főút és Dunakeszi, Auchan buszvégállomás között
II. ÜTEM
KIVITELI TERV - FEDVÉNYTERV

Tervszám: SKS-23/3-2F

Részmű/vlet: Forgalomtechnikai helyszínrajz (2. szakasz)

Rajzszám: 4.2.

Méretarány: M=1:500

Felelős tervező: Kiss Balázs, KÉ-K 13-11580

Tervező: Czermann Kristóf

Tervező: Bottis Péter Dániel

Tervező: Szekeres István