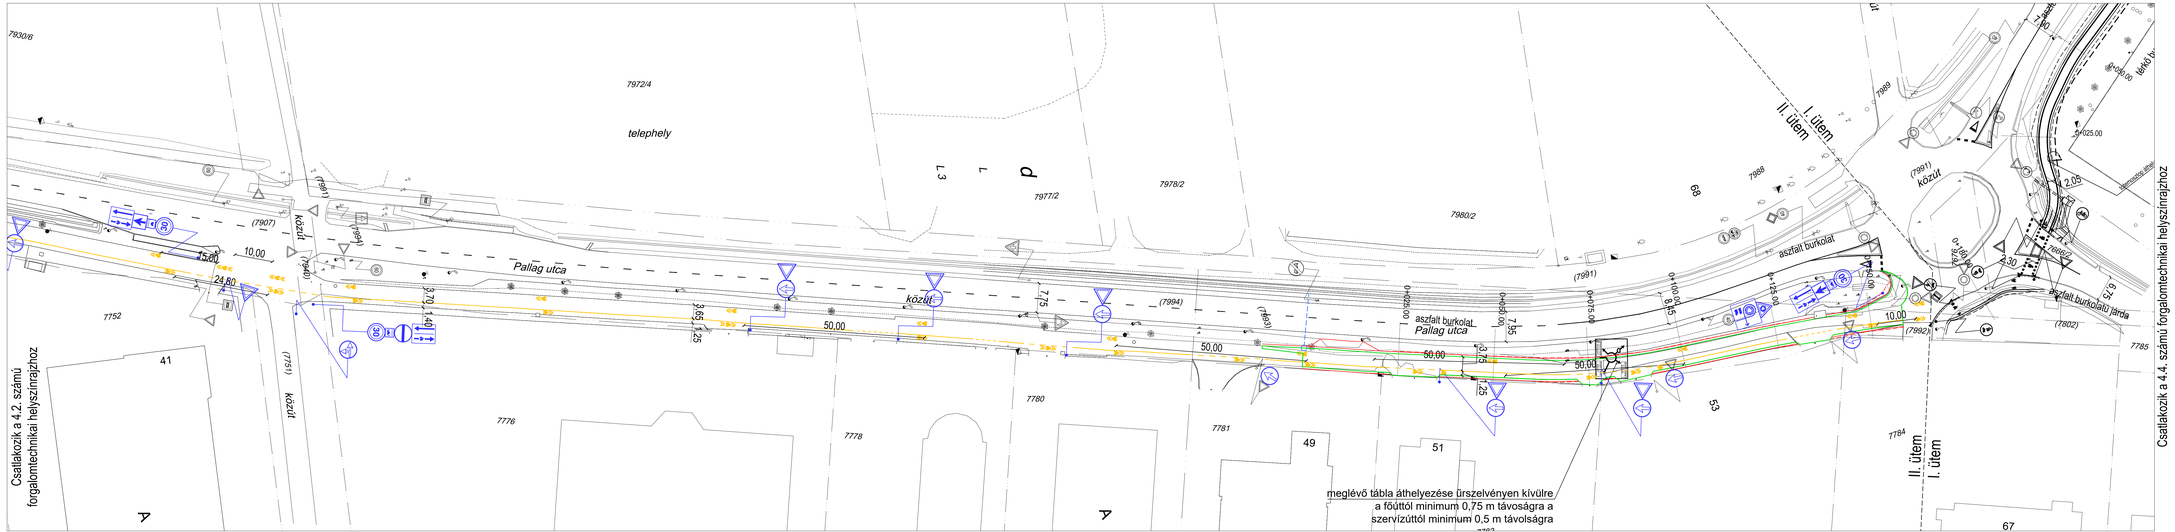


JELMAGYARÁZAT:

MEGLÉVŐ TÁBLA

KIHELYEZENDŐ TÁBLA

MEGLÉVŐ BURKOLATI JELEK
TERVEZETT BURKOLATI JELEK TARTÓS SÁRGA FESTÉKKEL

TERVEZETT PIKTOGRAMMOK FELFESTÉSE TARTÓS SÁRGA FESTÉKKEL

Megjegyzés: a kerékpáros nyom burkolati jeleit a burkolat szélétől minimum 30 cm távolságra kell felfesteni.

SKS Terv Mérnökiroda Kft.
Székhely: 1145 Budapest, Columbus utca 24/A fé. em. 2.
Iroda: 2360 Gyál, Tarnóca utca 35.
Tel.: (20)426-2558; (20)429-3258; (20)566-1905
Fax: (26)345-906; e-mail: skskerv@gmail.com web: www.skskerv.hu

Megbízó: Dunakeszi Város Önkormányzata 2120 Dunakeszi, Fő u. 25.	Dátum: 2024. február
Tárgy: Dunakeszi, Pallag utcában kerékpáros létesítmények építése a 2-es számú főút és Dunakeszi, Auchan buszvégállomás között II. ÜTEM KIVITELI TERV - FEDVÉNYTERV	Tervszám: SKS-23/3-2F
Részmű/vallat: Forgalomtechnikai helyszínrajz (3. szakasz)	Rajzszám: 4.3.
	Méretarány: M=1:500
Felelős tervező: Kiss Balázs, KÉ-K 13-11580	Tervező: Csermann Kristóf
Tervező: Szőllős Péter Dániel	Tervező: Szekeres István